PROPOSTA - A

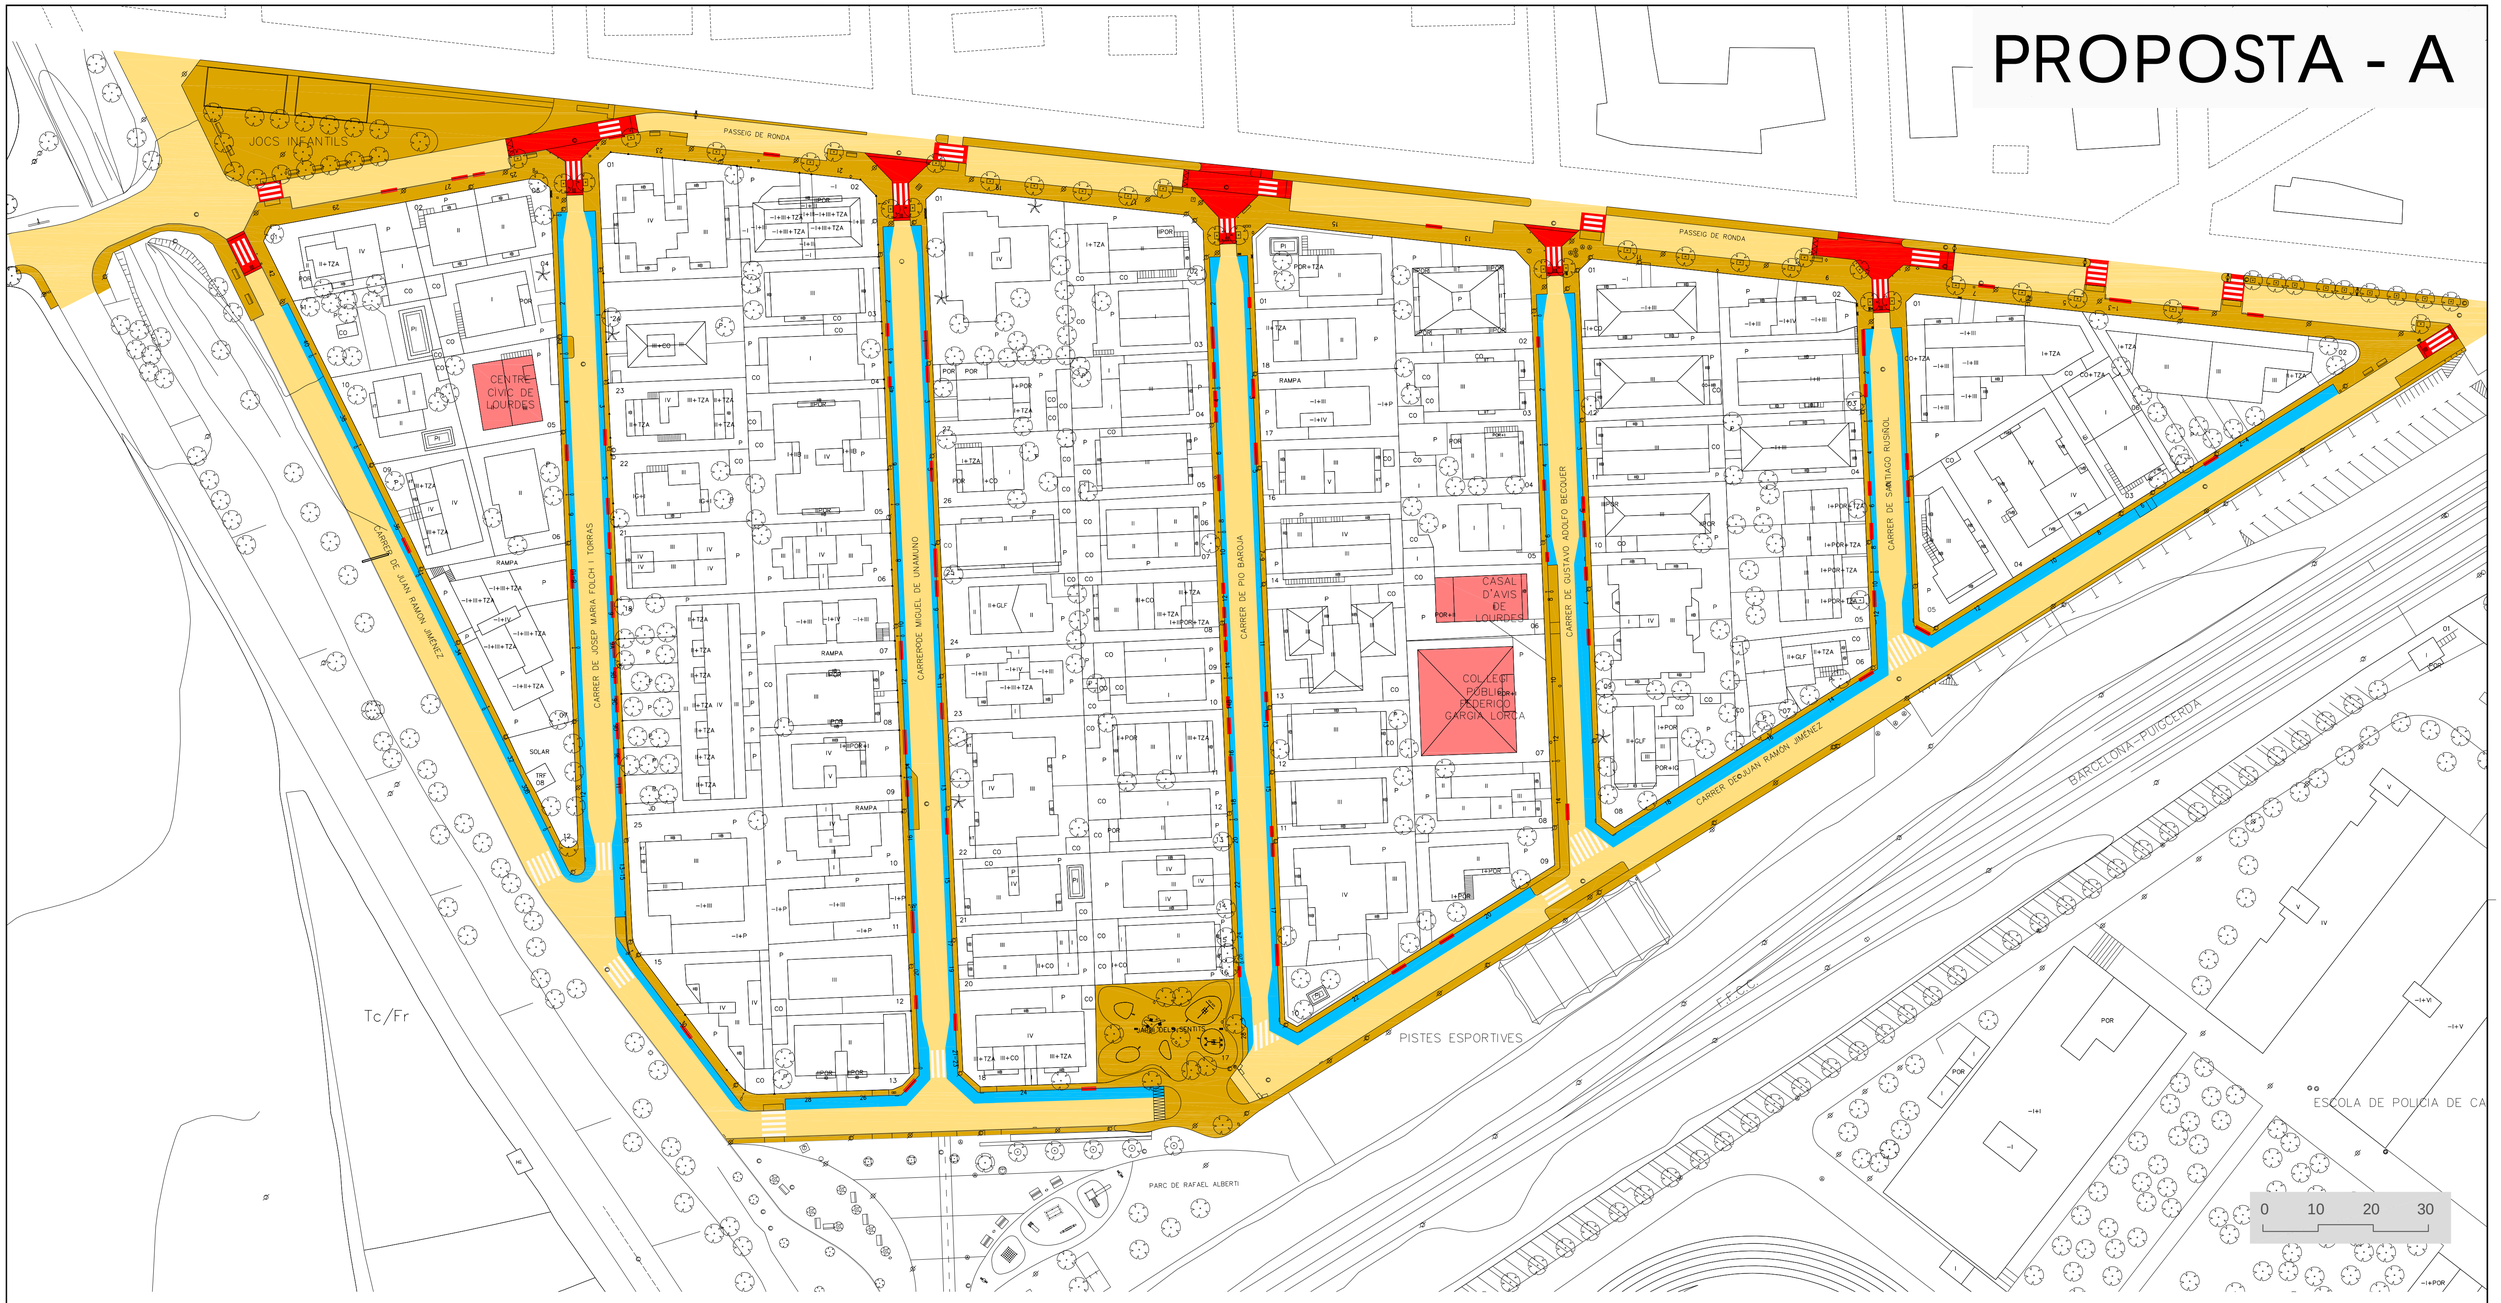

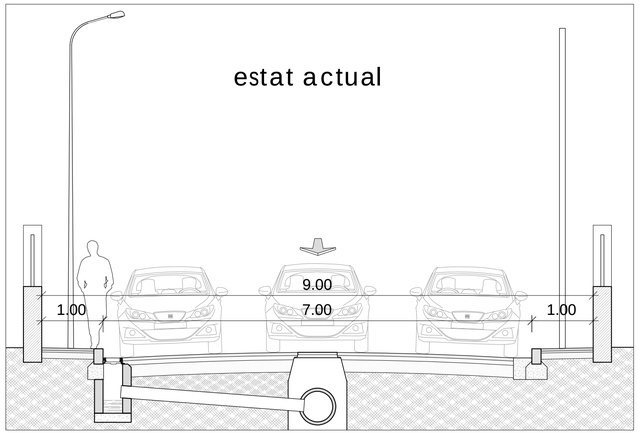

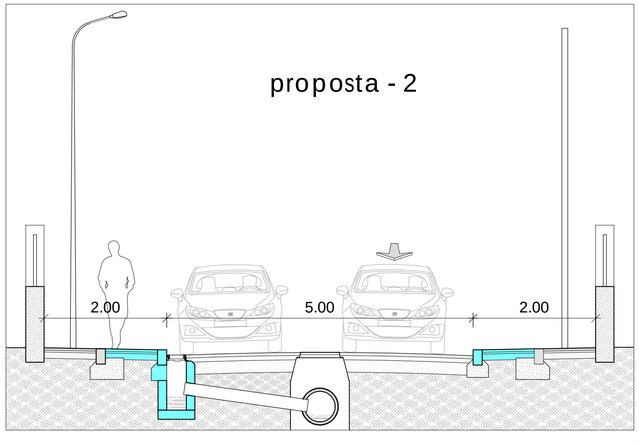

Pressupost aproximat total (iva inclòs)
340.549,90 €
(execució plurianual)

Perdua de places aparcament
97

-Ampliació voreres d'1m d'amplada
-No es modifiquen electricitat i telefonia que seguiran aeris

Condicions per l'execució
No cal autorització

Ajuntament de Mollet del Vallès Servei de Territori, Secció d'Obres i Infrastructures	MILLORES DE MOBILITAT AL BARRI DE LOURDES	plànol Ampliació voreres 1m sense soterrament dels serveis	serveis tècnics	v. p. cap de Serveis Territorials	diligència d'aprovació	data maig de 2018 escala -/-	núm. P1