
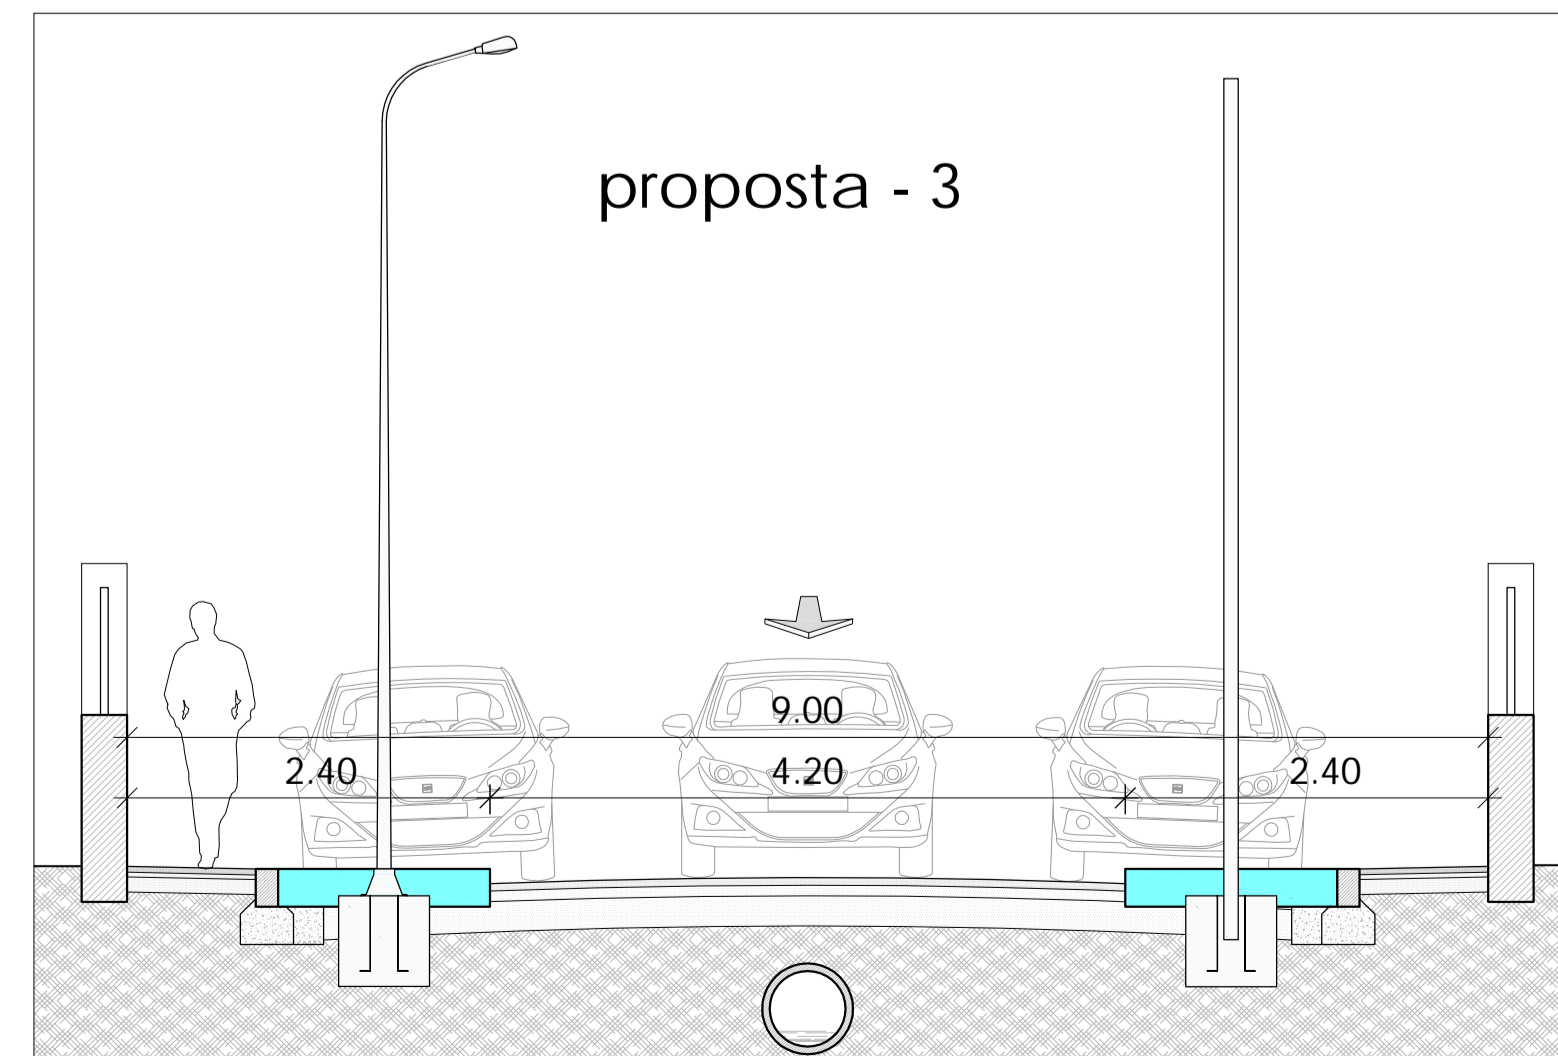
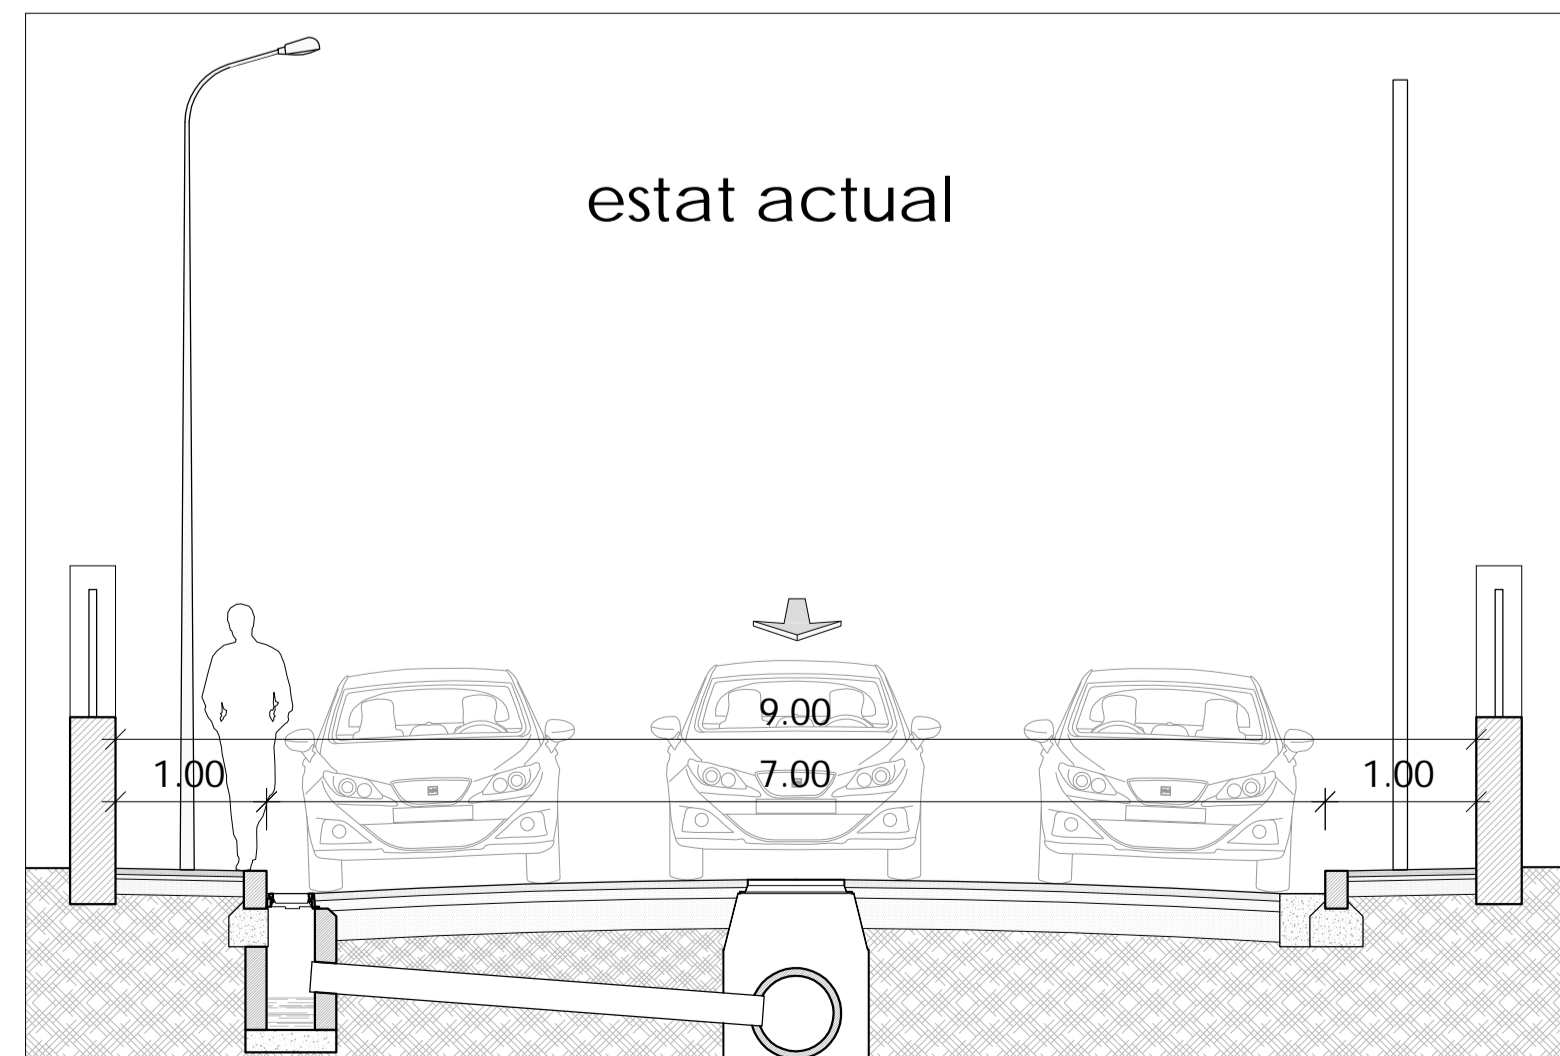


PROPOSTA - B

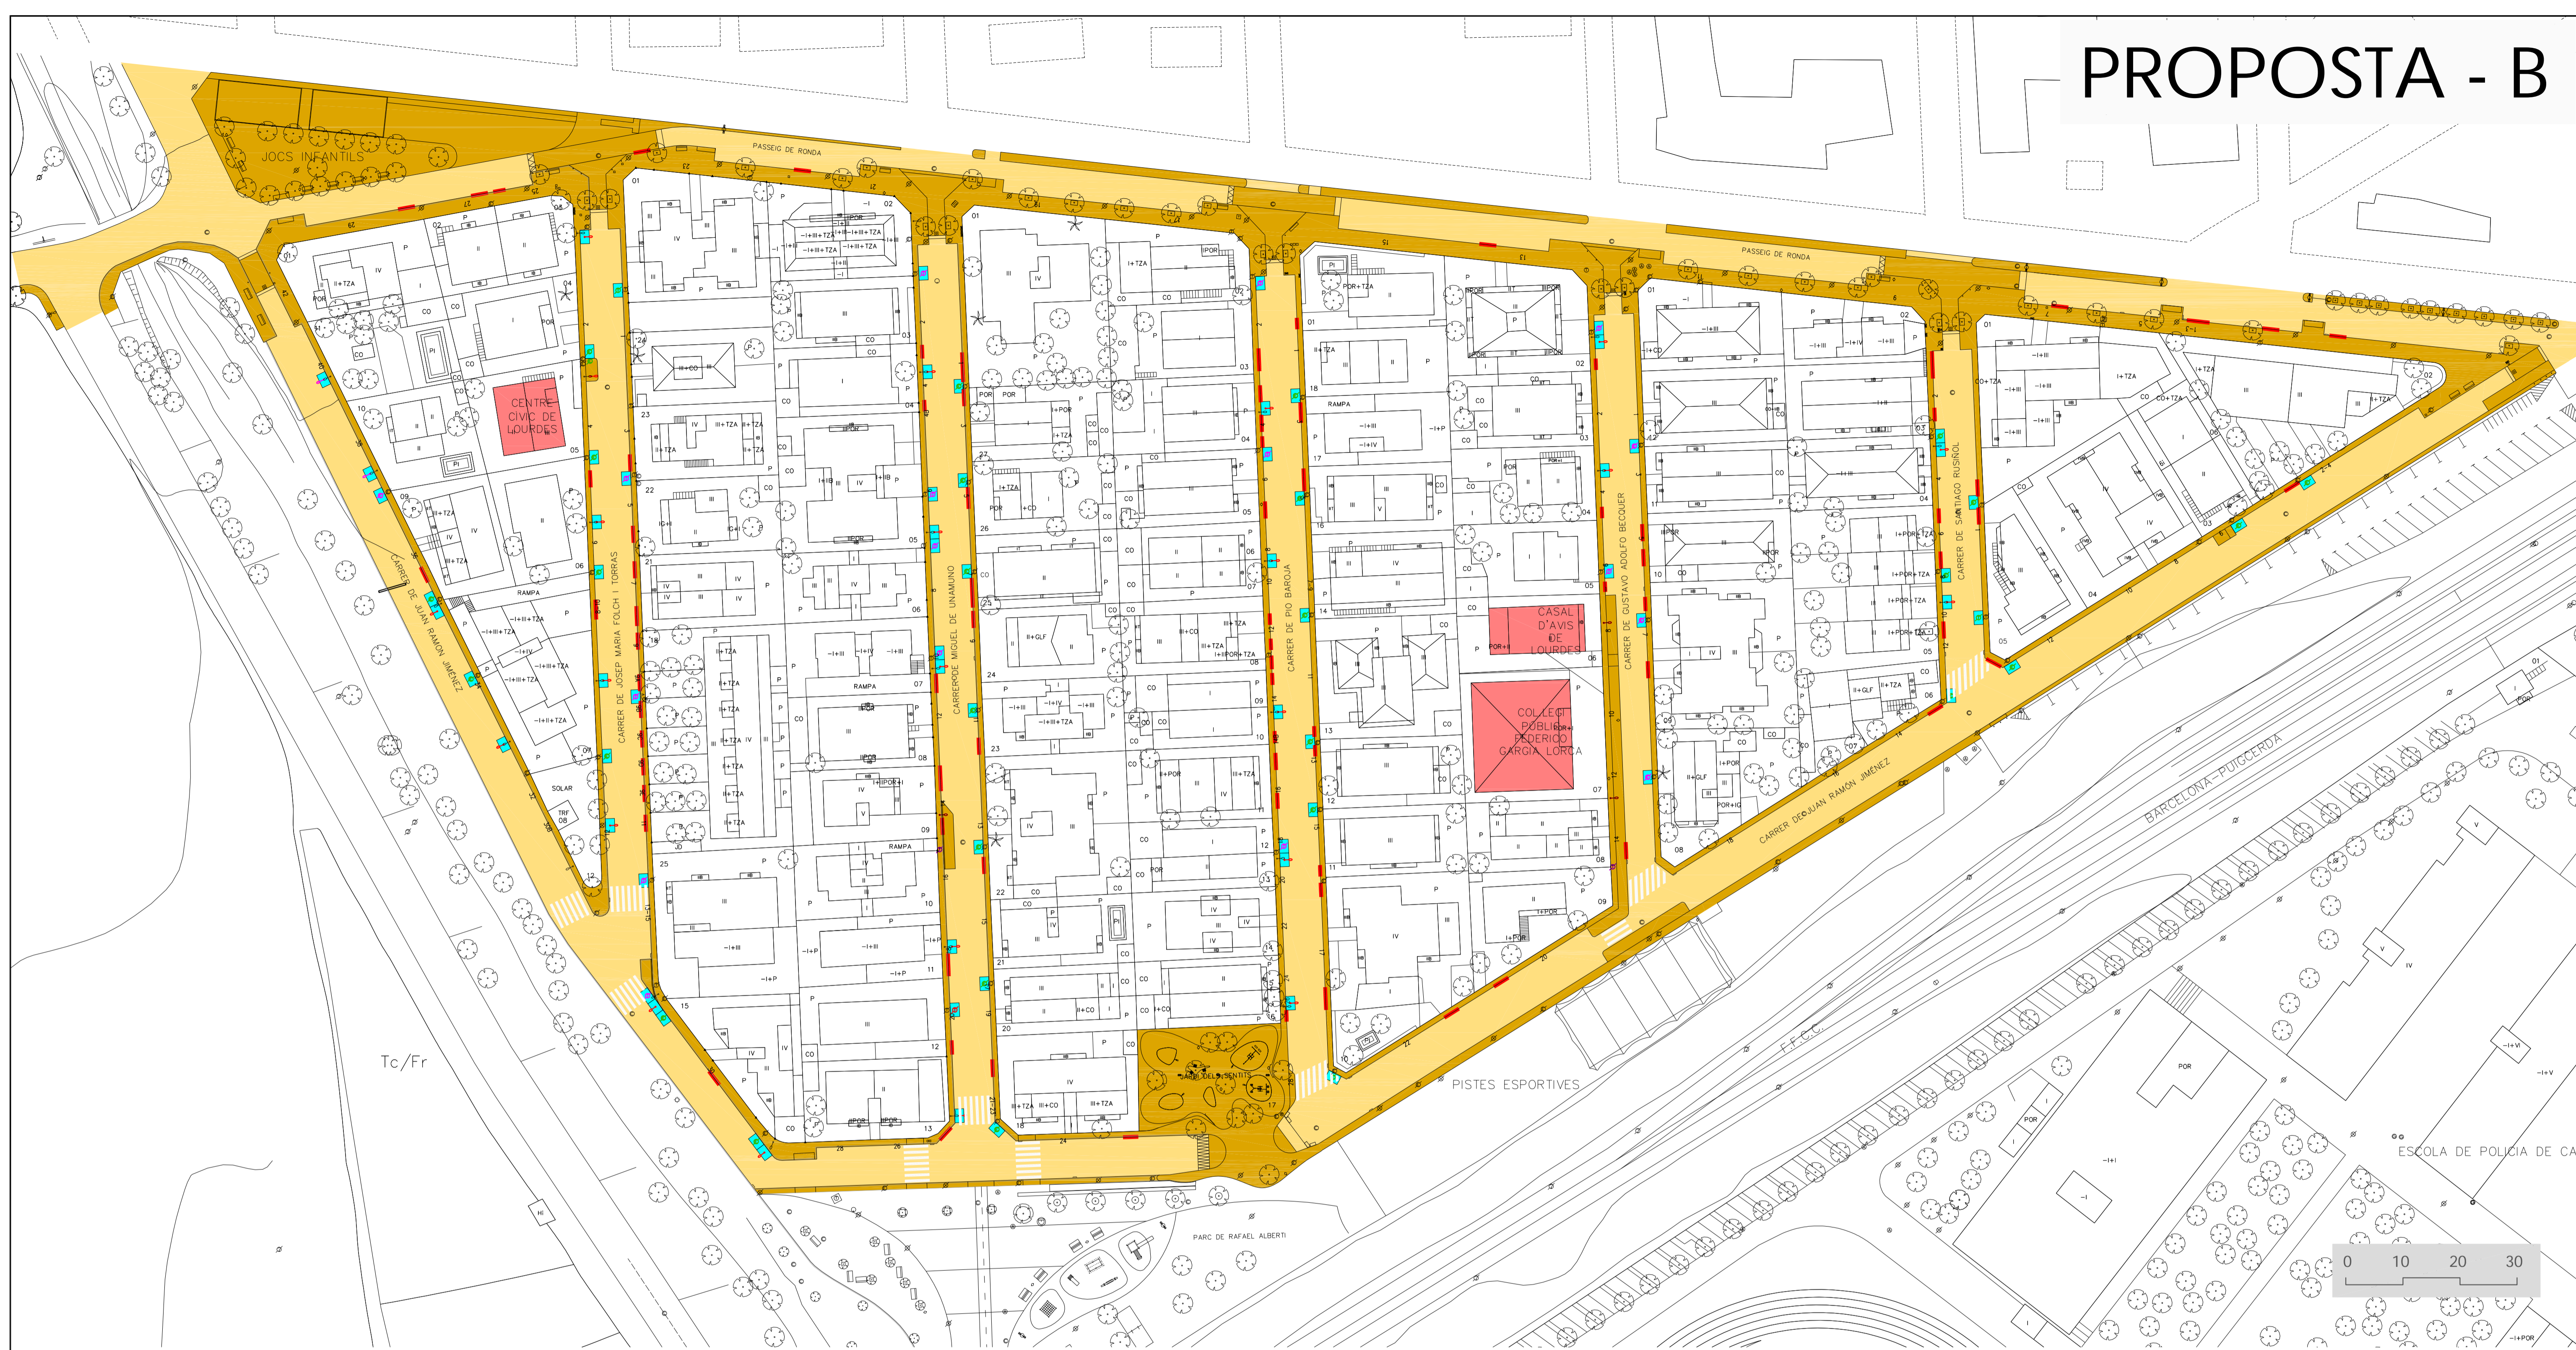

Pressupost aproximat total (iva inclòs)
556.432,75 €
 (execució plurianual)

Perdua de places aparcament
45

- Ampliació puntual de voreres
- Trasllat de pals per permetre el pas
- Caldrà modificar les escomeses particulars

Condicions per l'execució
Autorització expressa de tots els propietaris de locals i habitatges