
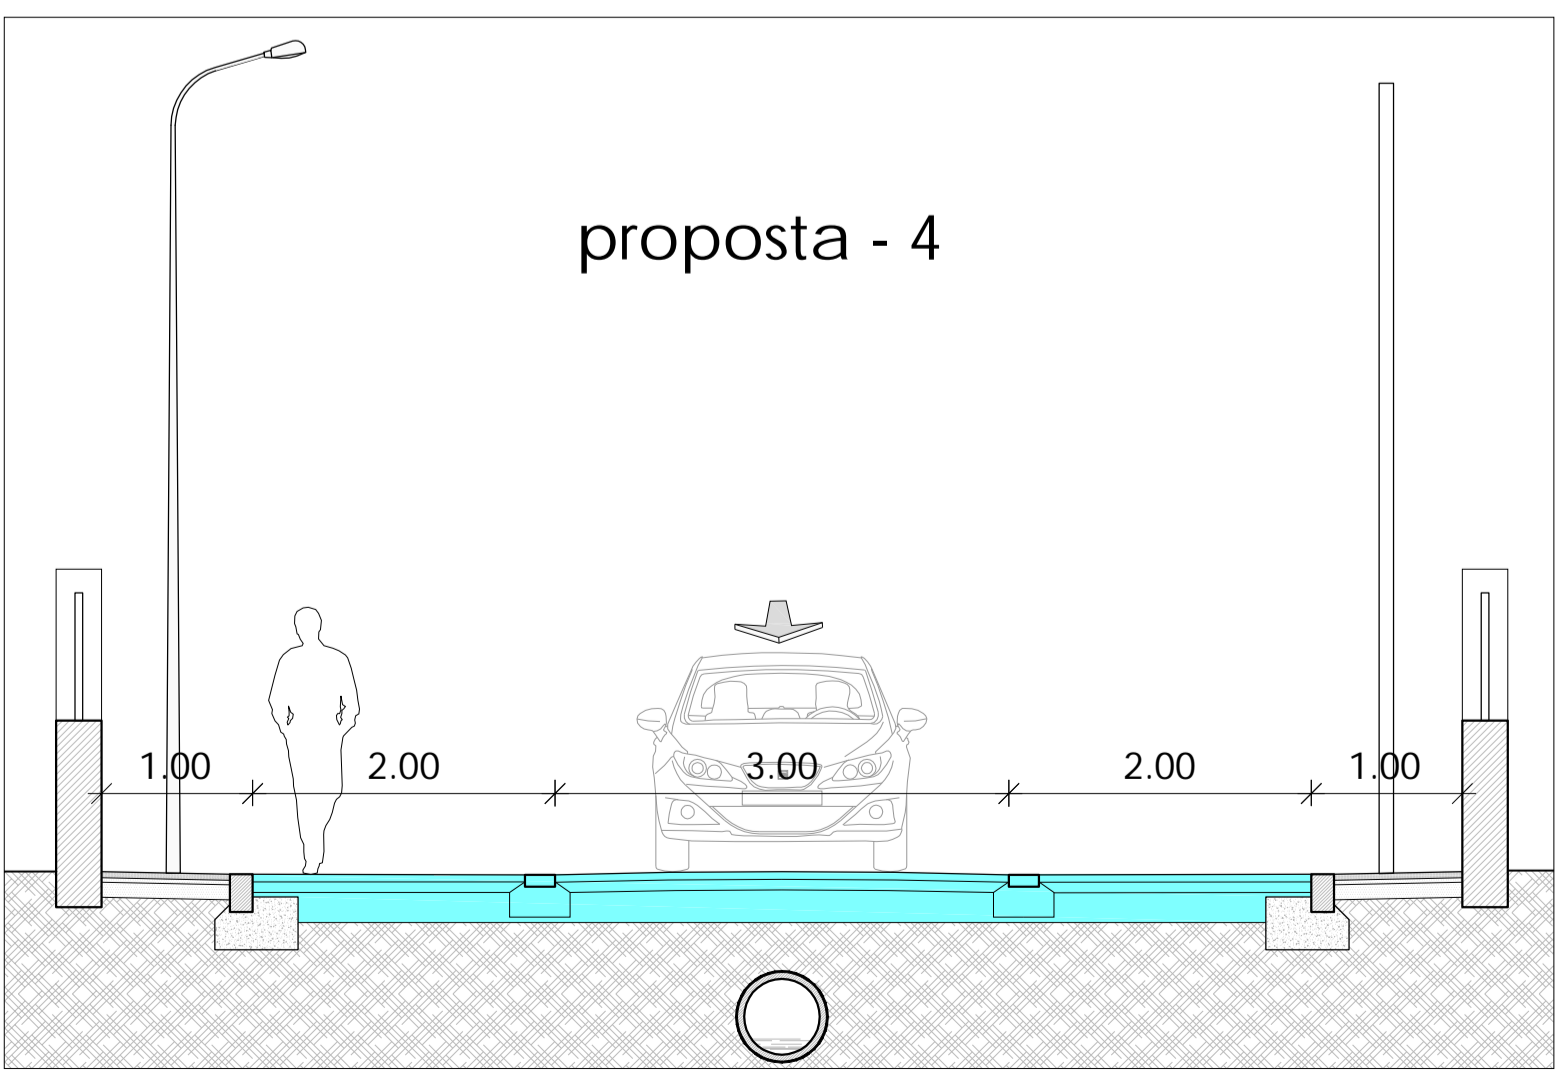
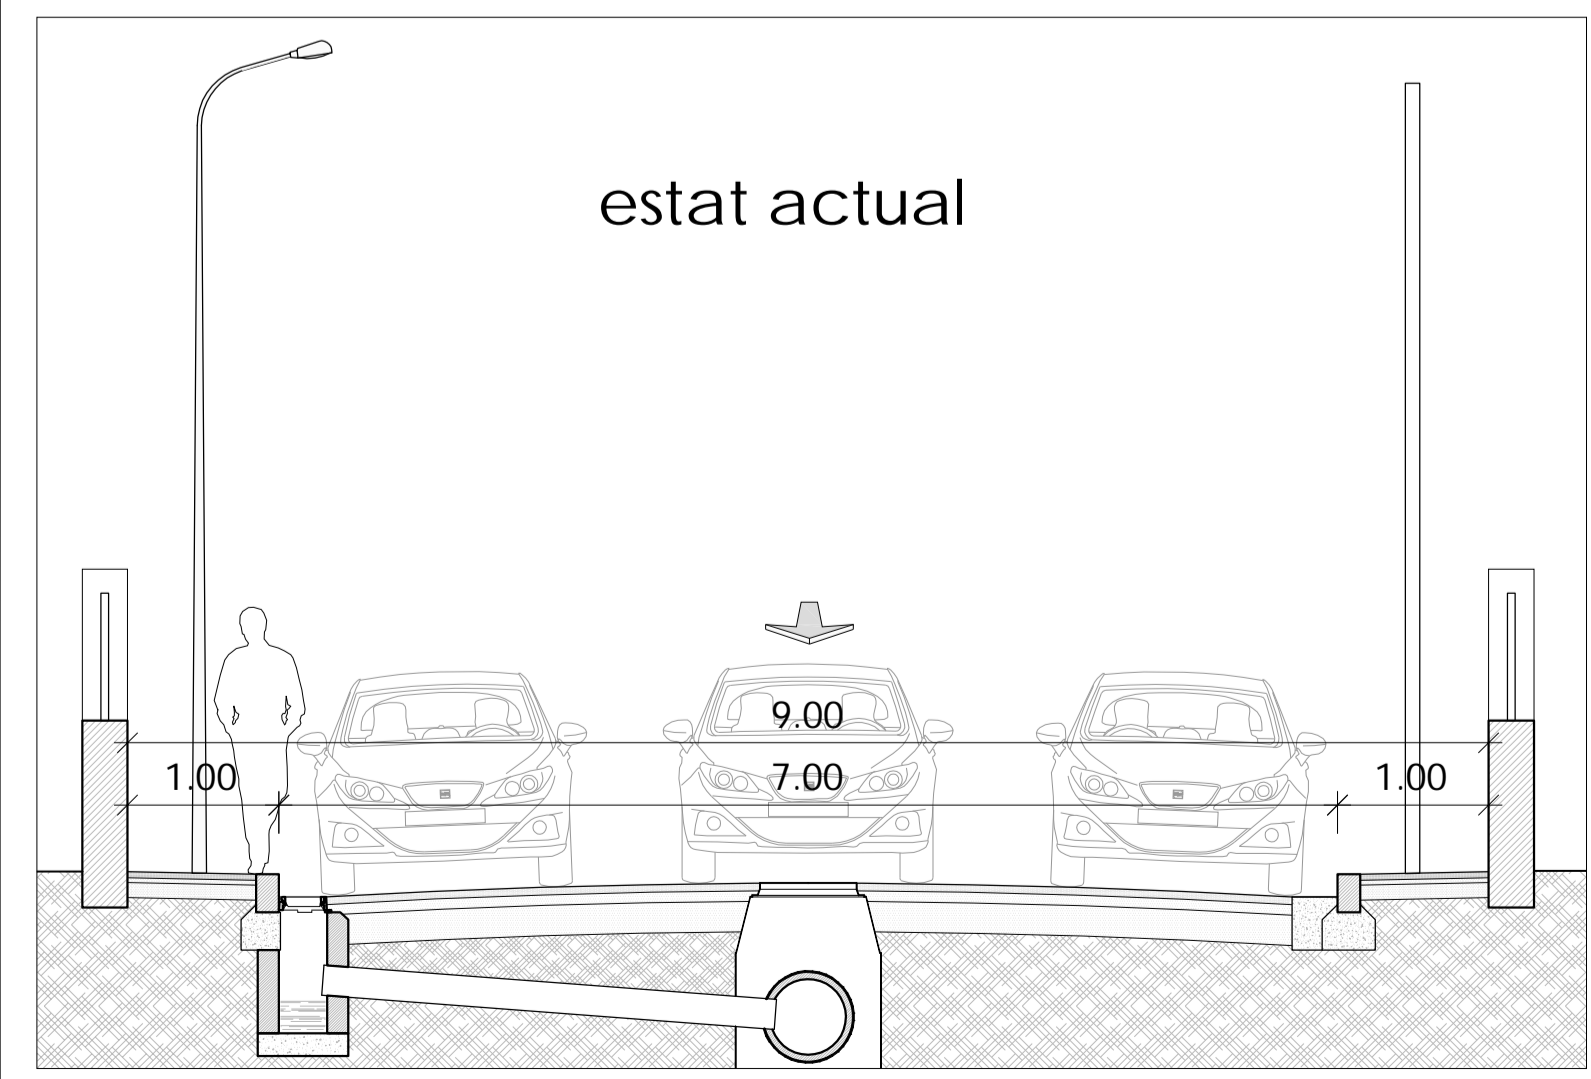


PROPOSTA - C

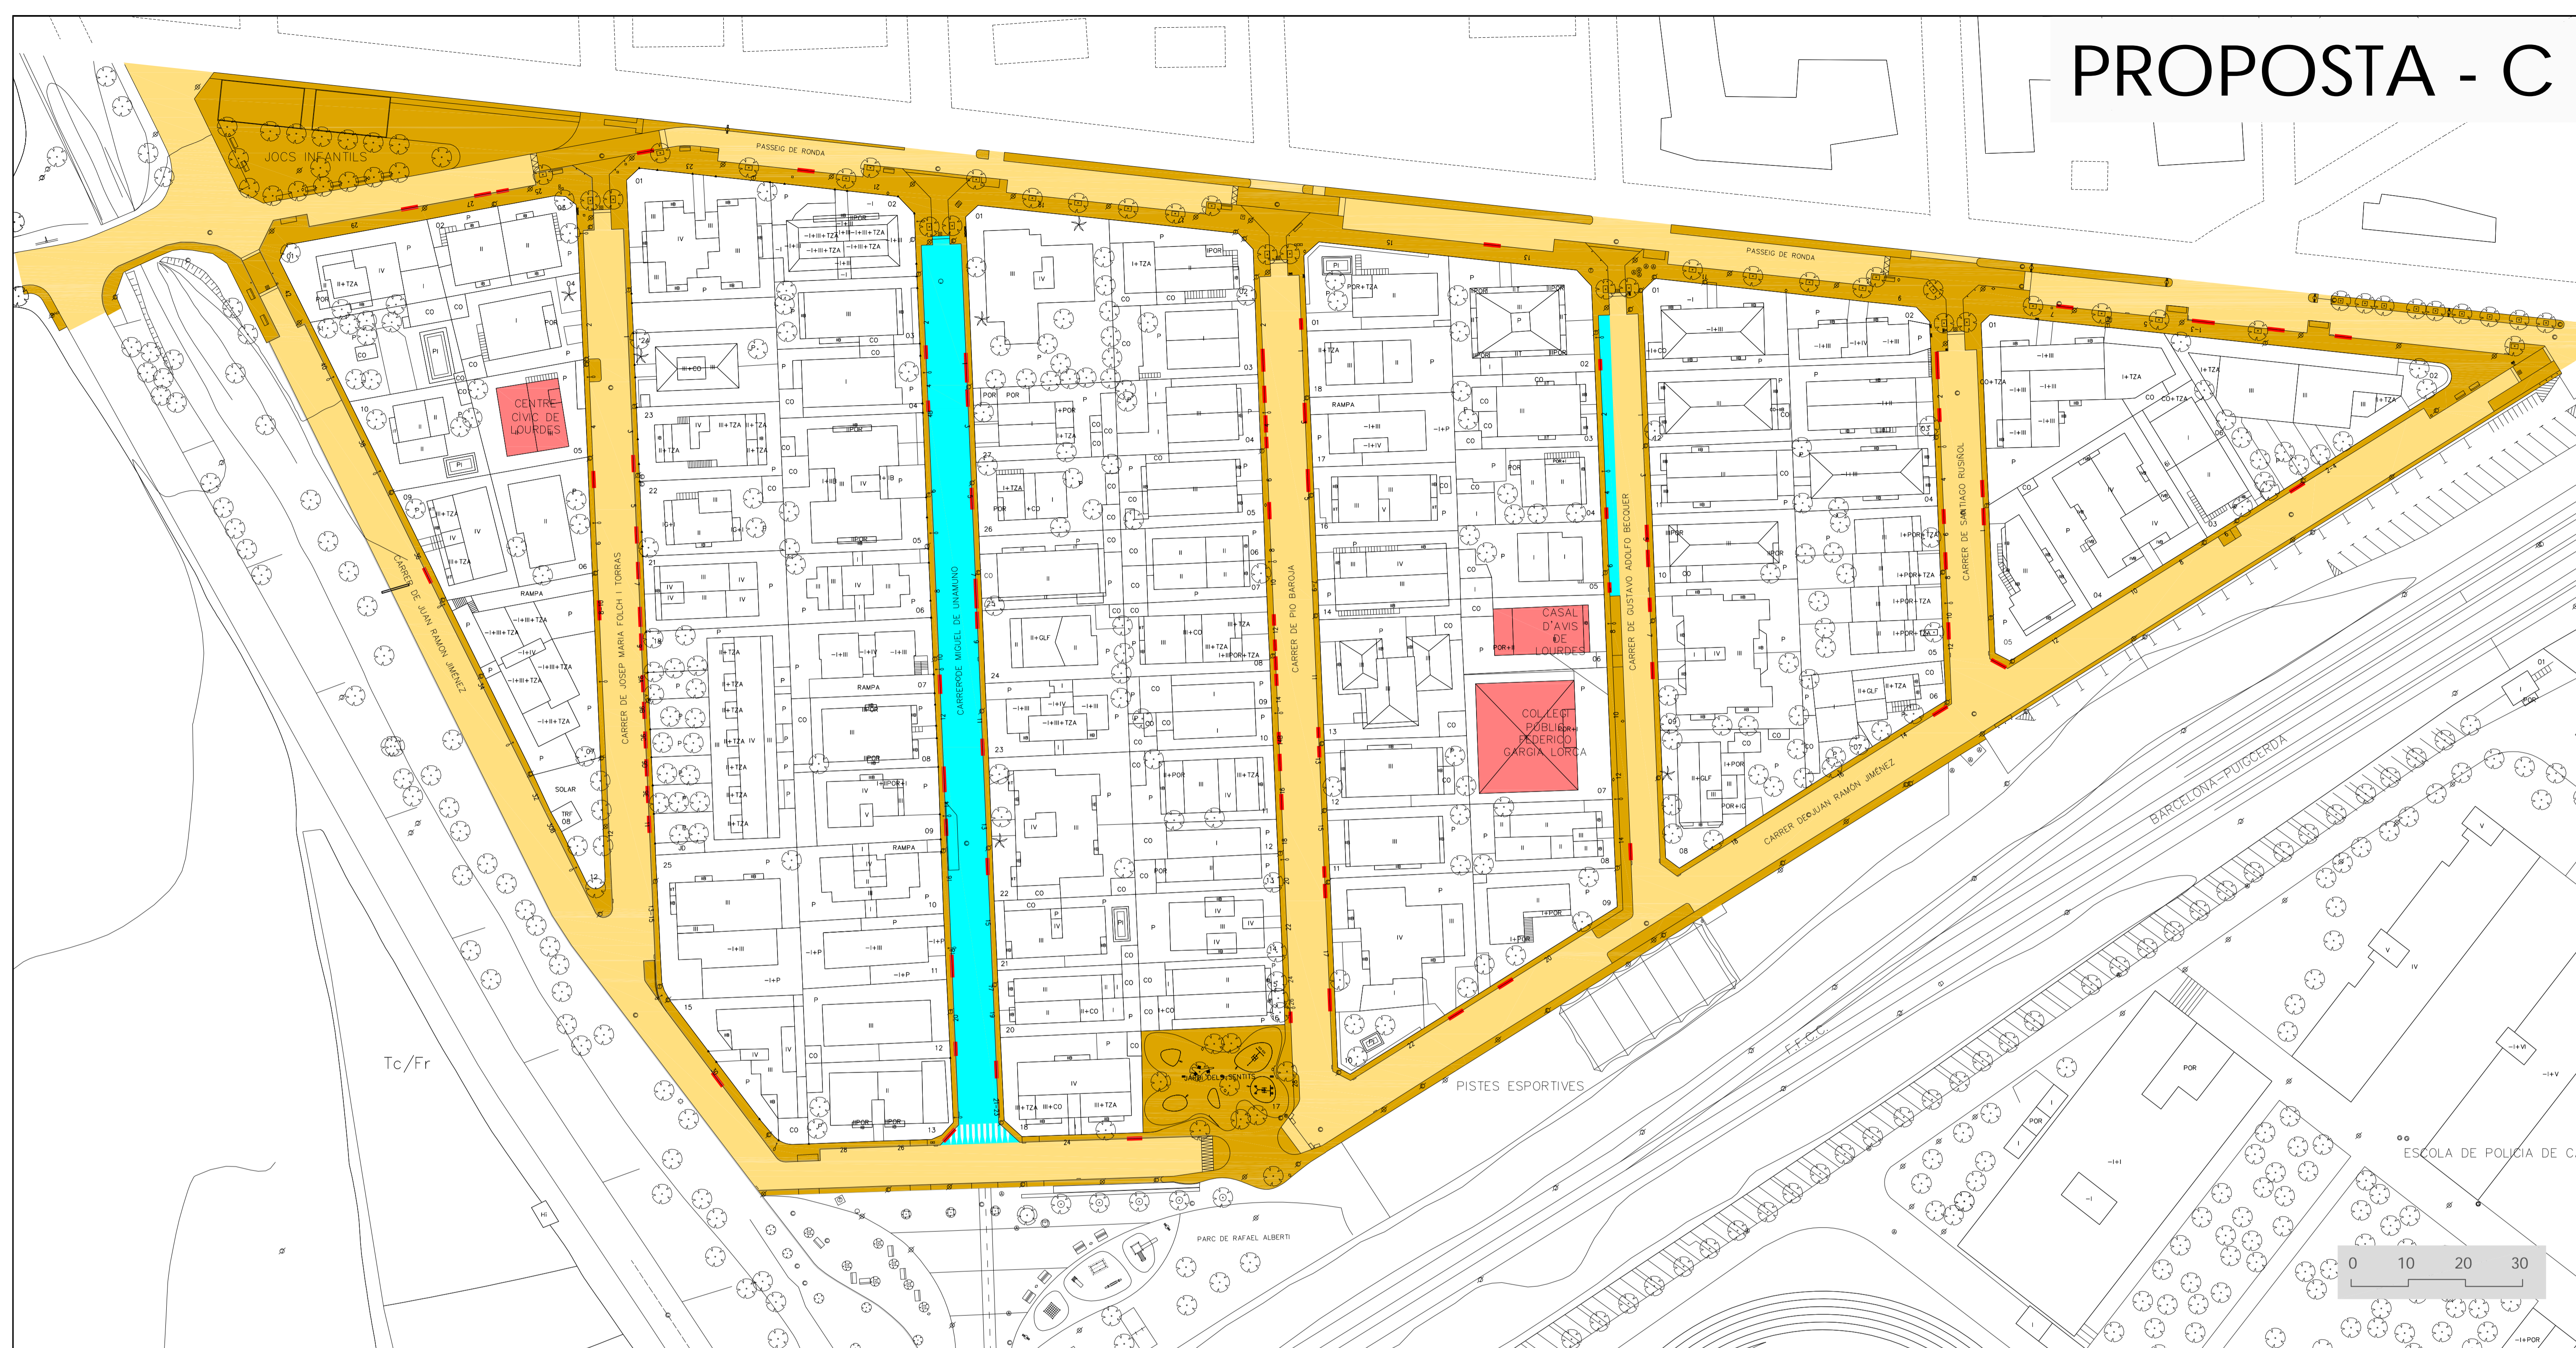

Pressupost aproximat total (iva inclòs)
337.260,00 €
 (execució plurianual)

Perdua de places aparcament
54

- Peatonalització del c. Miguel de Unamuno
- Supressió de l'aparcament en superfície
- Eixamplament vorera c. Gustavo A. Bequer

Condicions per l'execució
cap

18 de març de 2018 15:45:36