
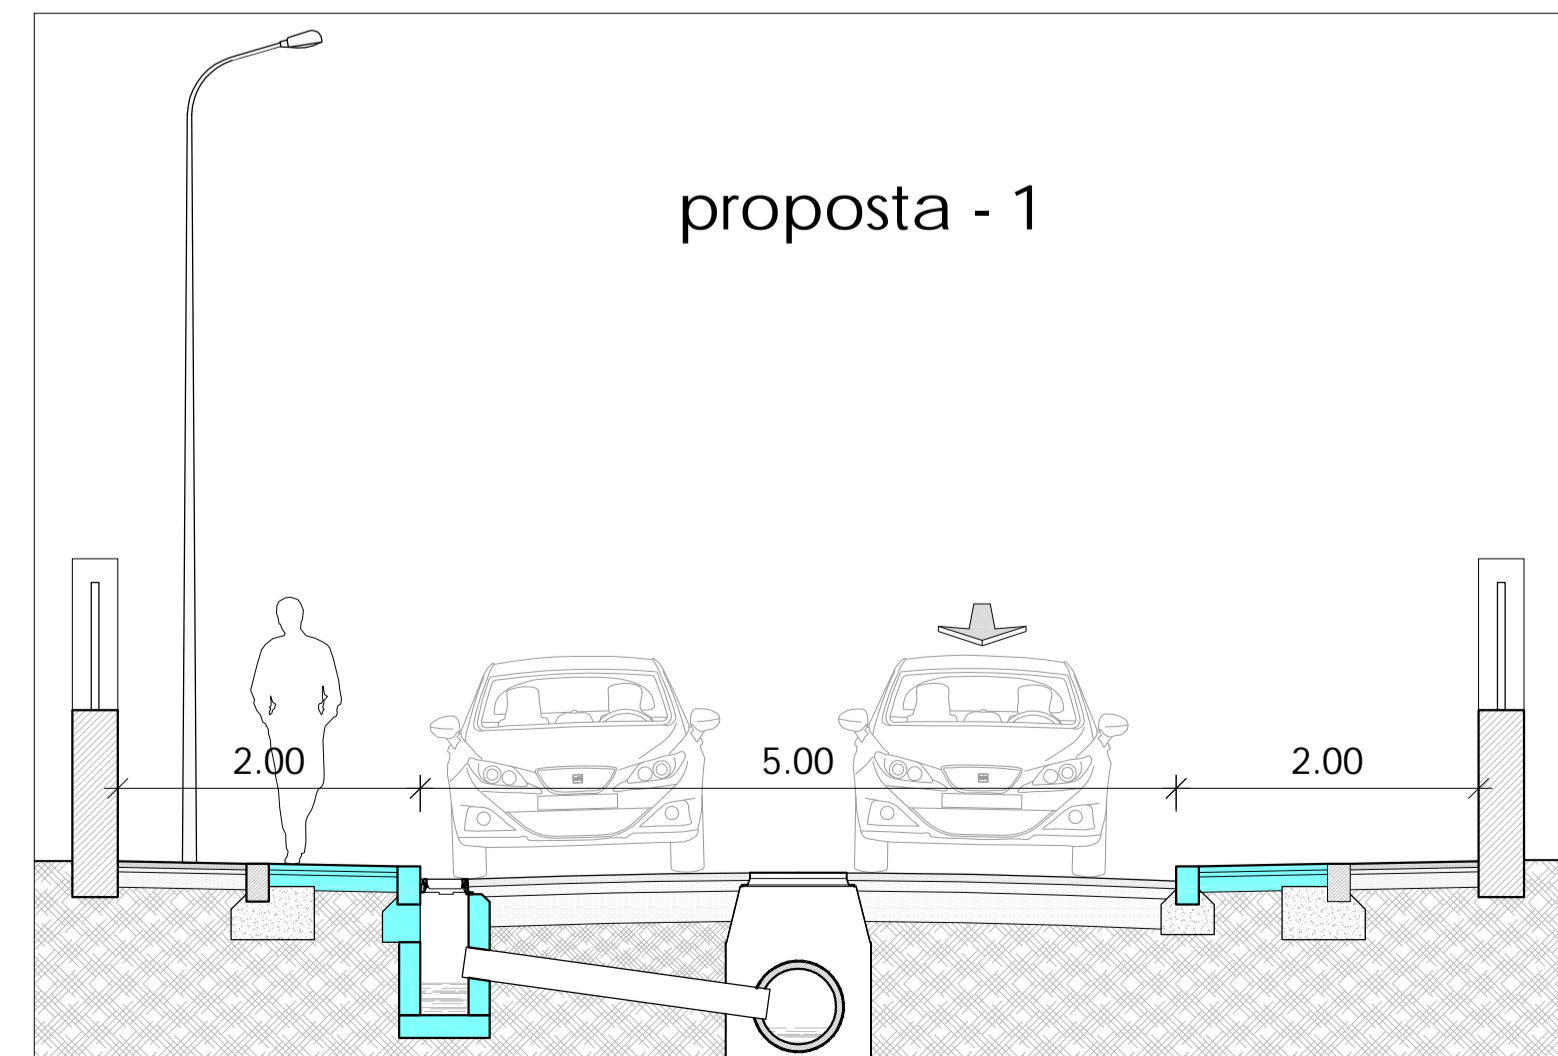
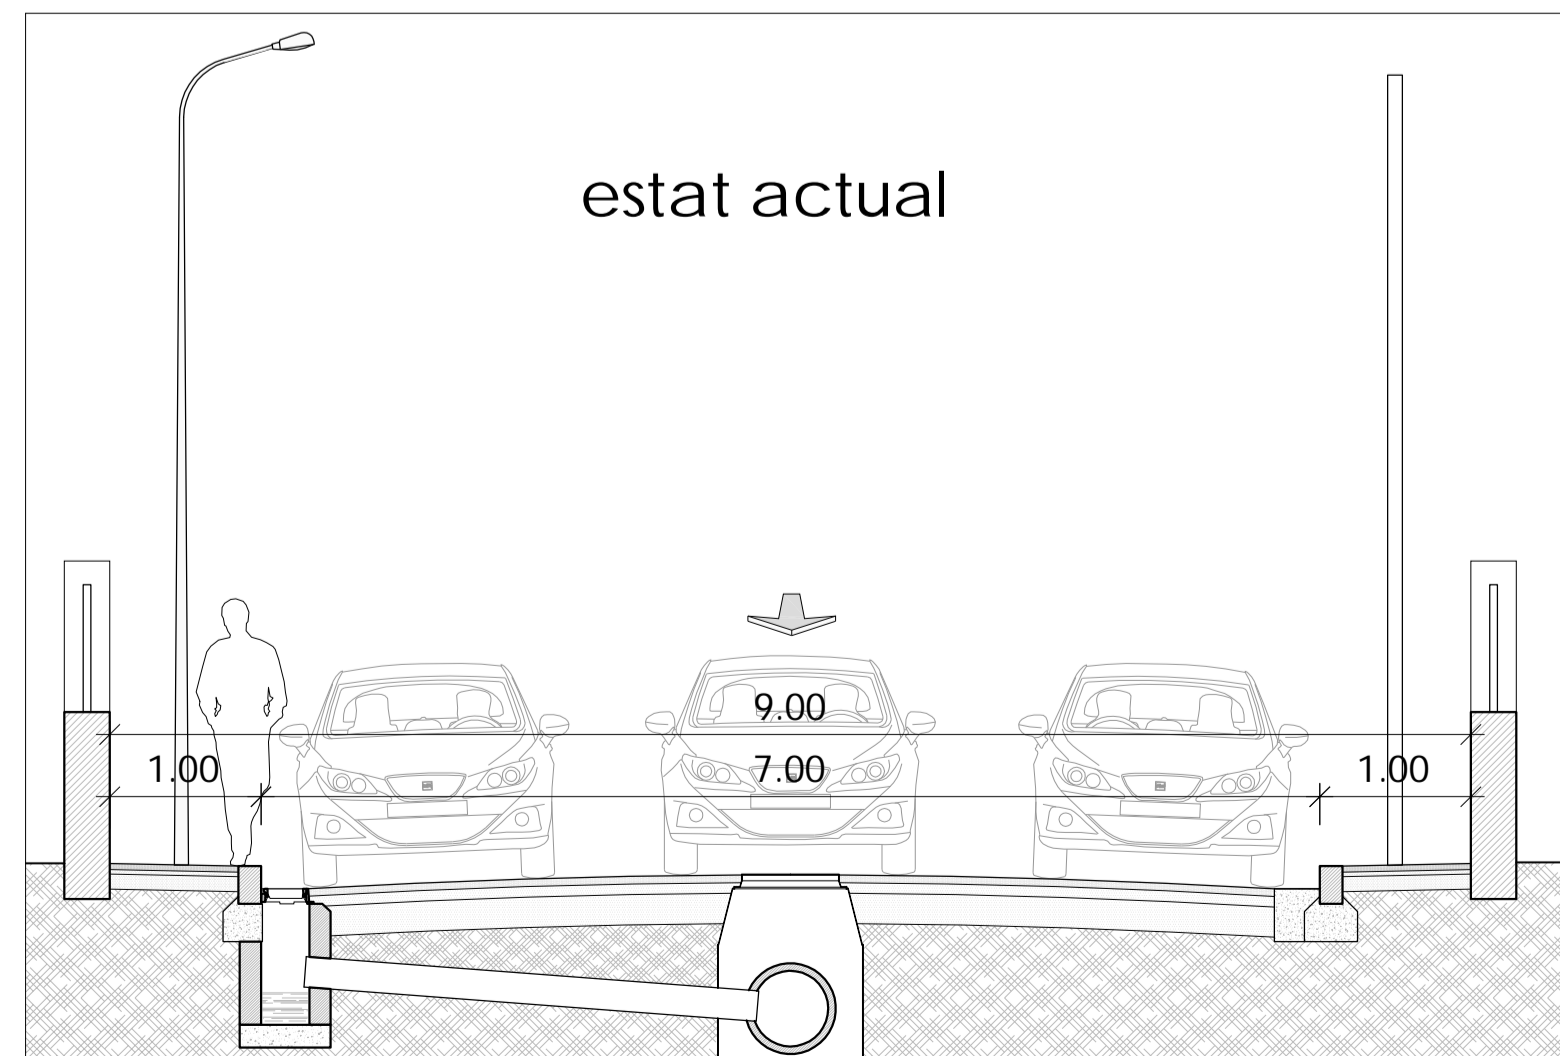


PROPOSTA - D

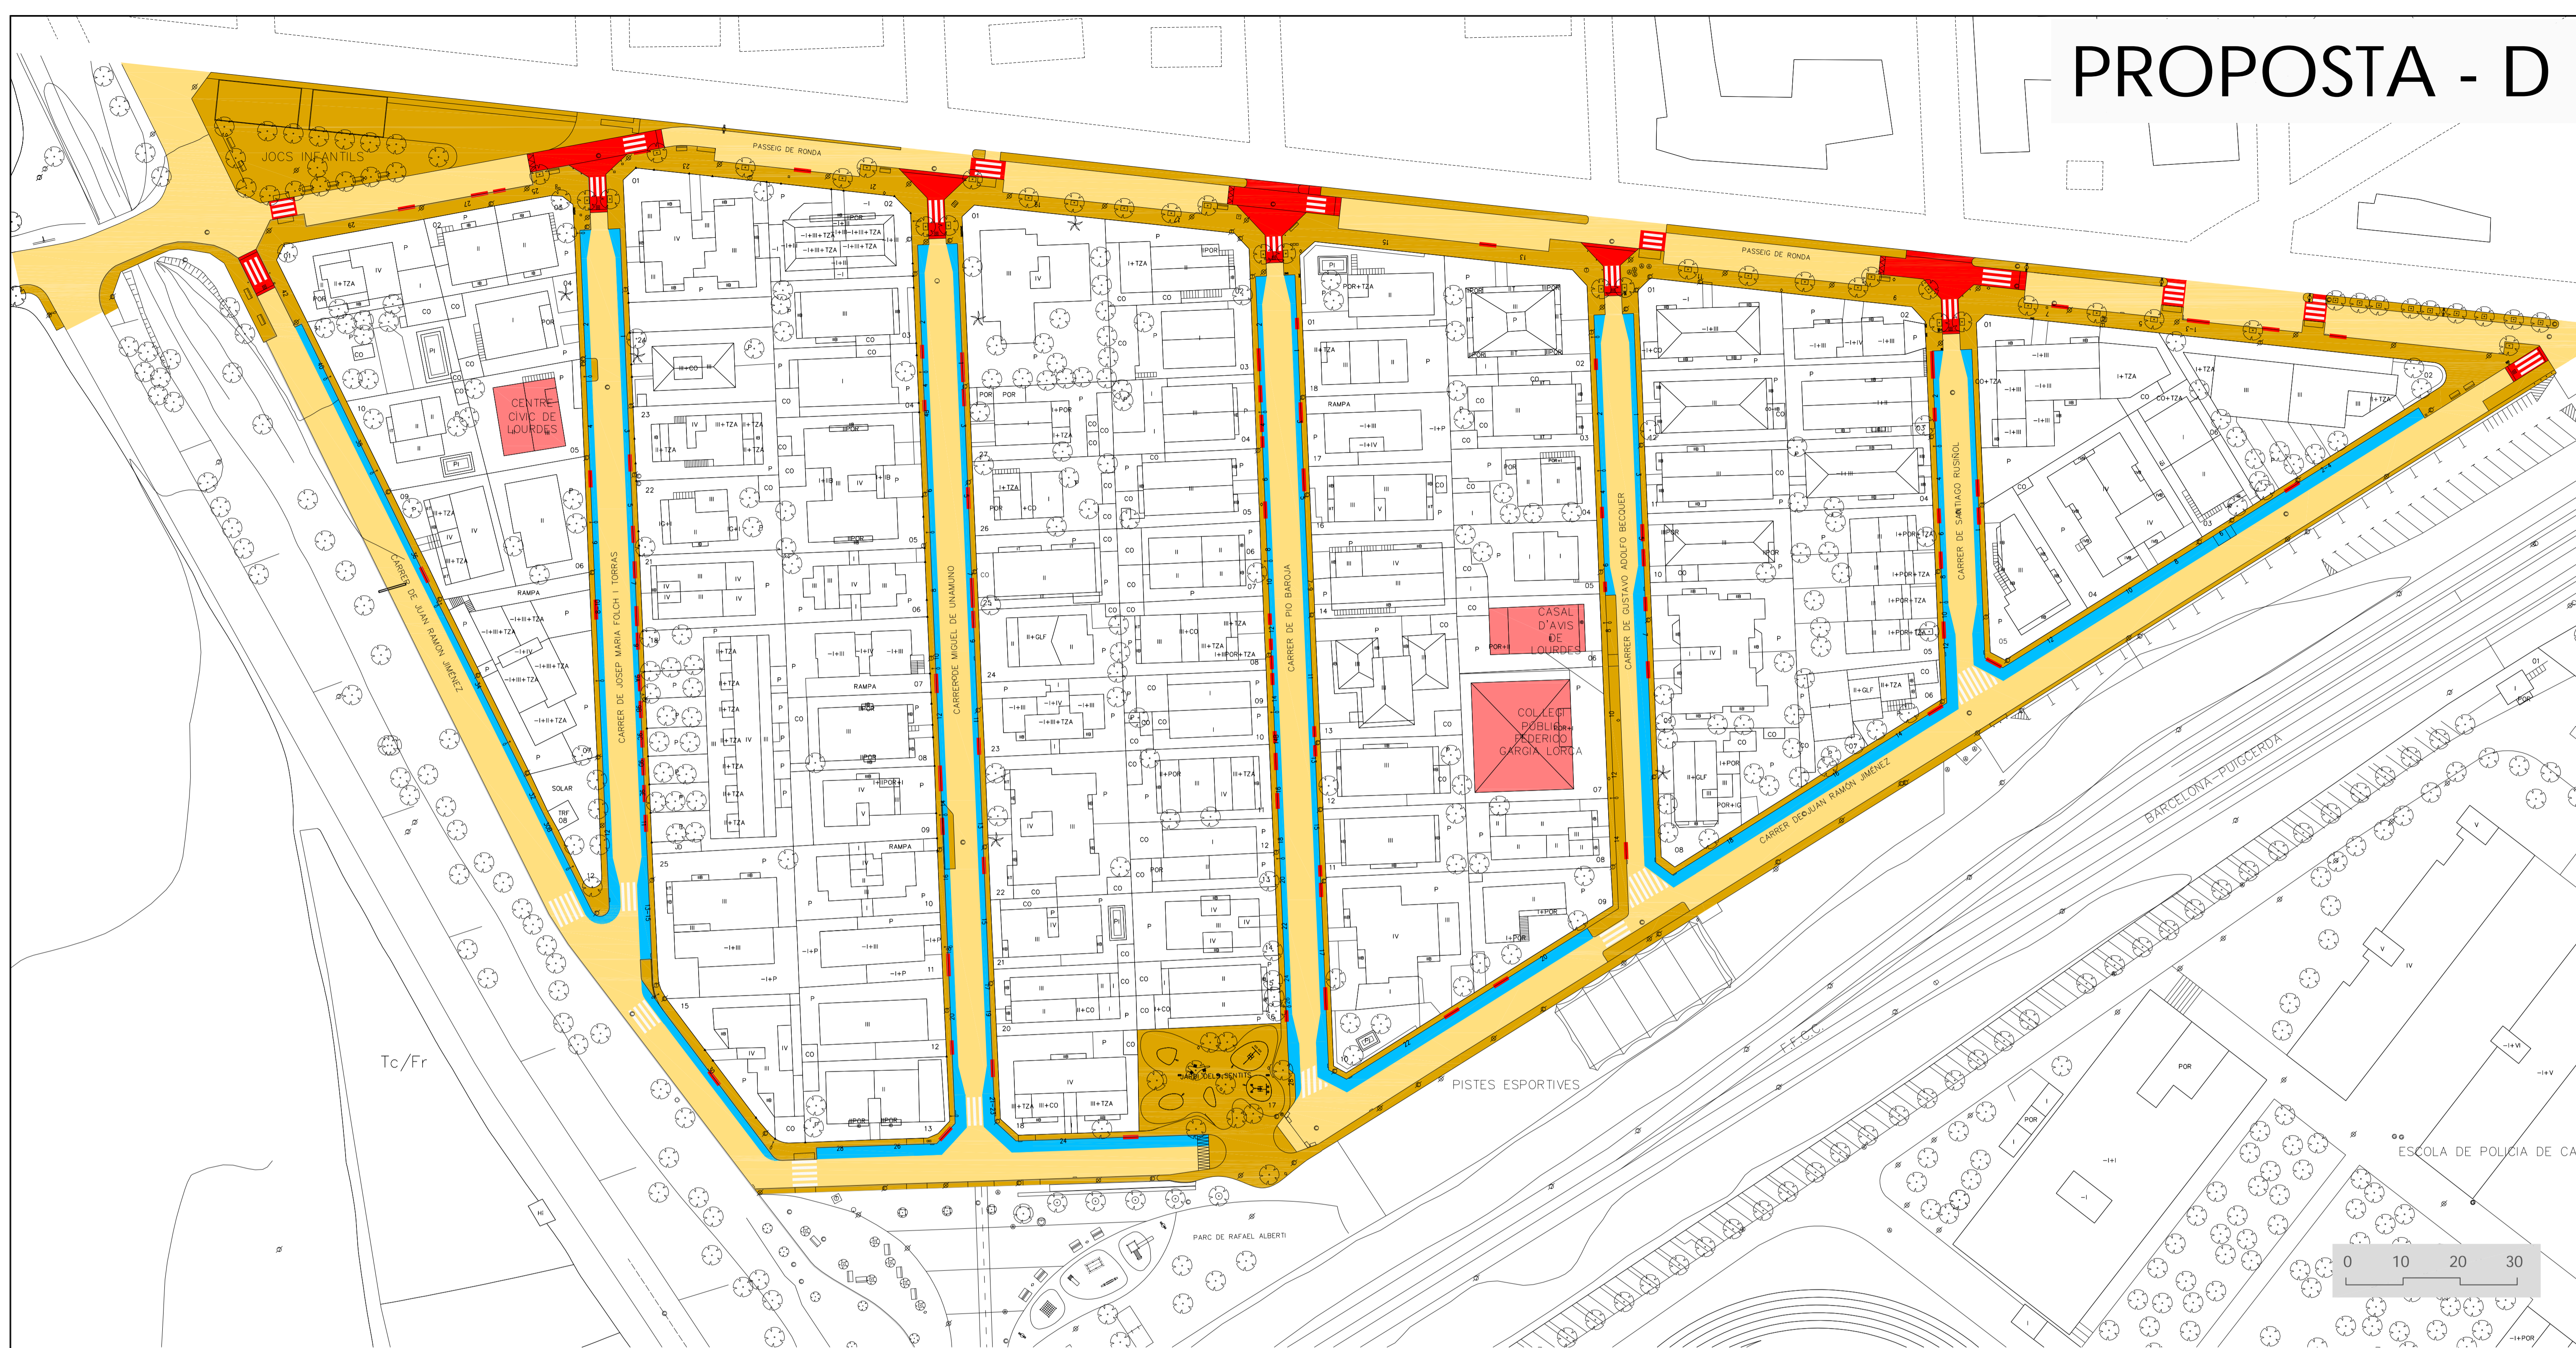

Pressupost aproximat total (iva inclòs)
1.017.969,63 €
 (execució plurianual)

Perdua de places aparcament
97

- Ampliació de voreres d'1m d'amplada
- Soterrament electricitat i telefonia
- Caldrà modificar les escomeses particulars

Condicions per l'execució
Autorització expressa de tots els propietaris de locals i habitatges